





RODINNÝ DŮM TYP A


PARCELY	PLOCHA
1	790 m ²
2	796 m ²
3	868 m ²

RODINNÝ DŮM TYP B

PARCELY	PLOCHA
8	818 m ²
9	905 m ²

RODINNÝ DŮM TYP C

PARCELA	PLOCHA
4	944 m ²

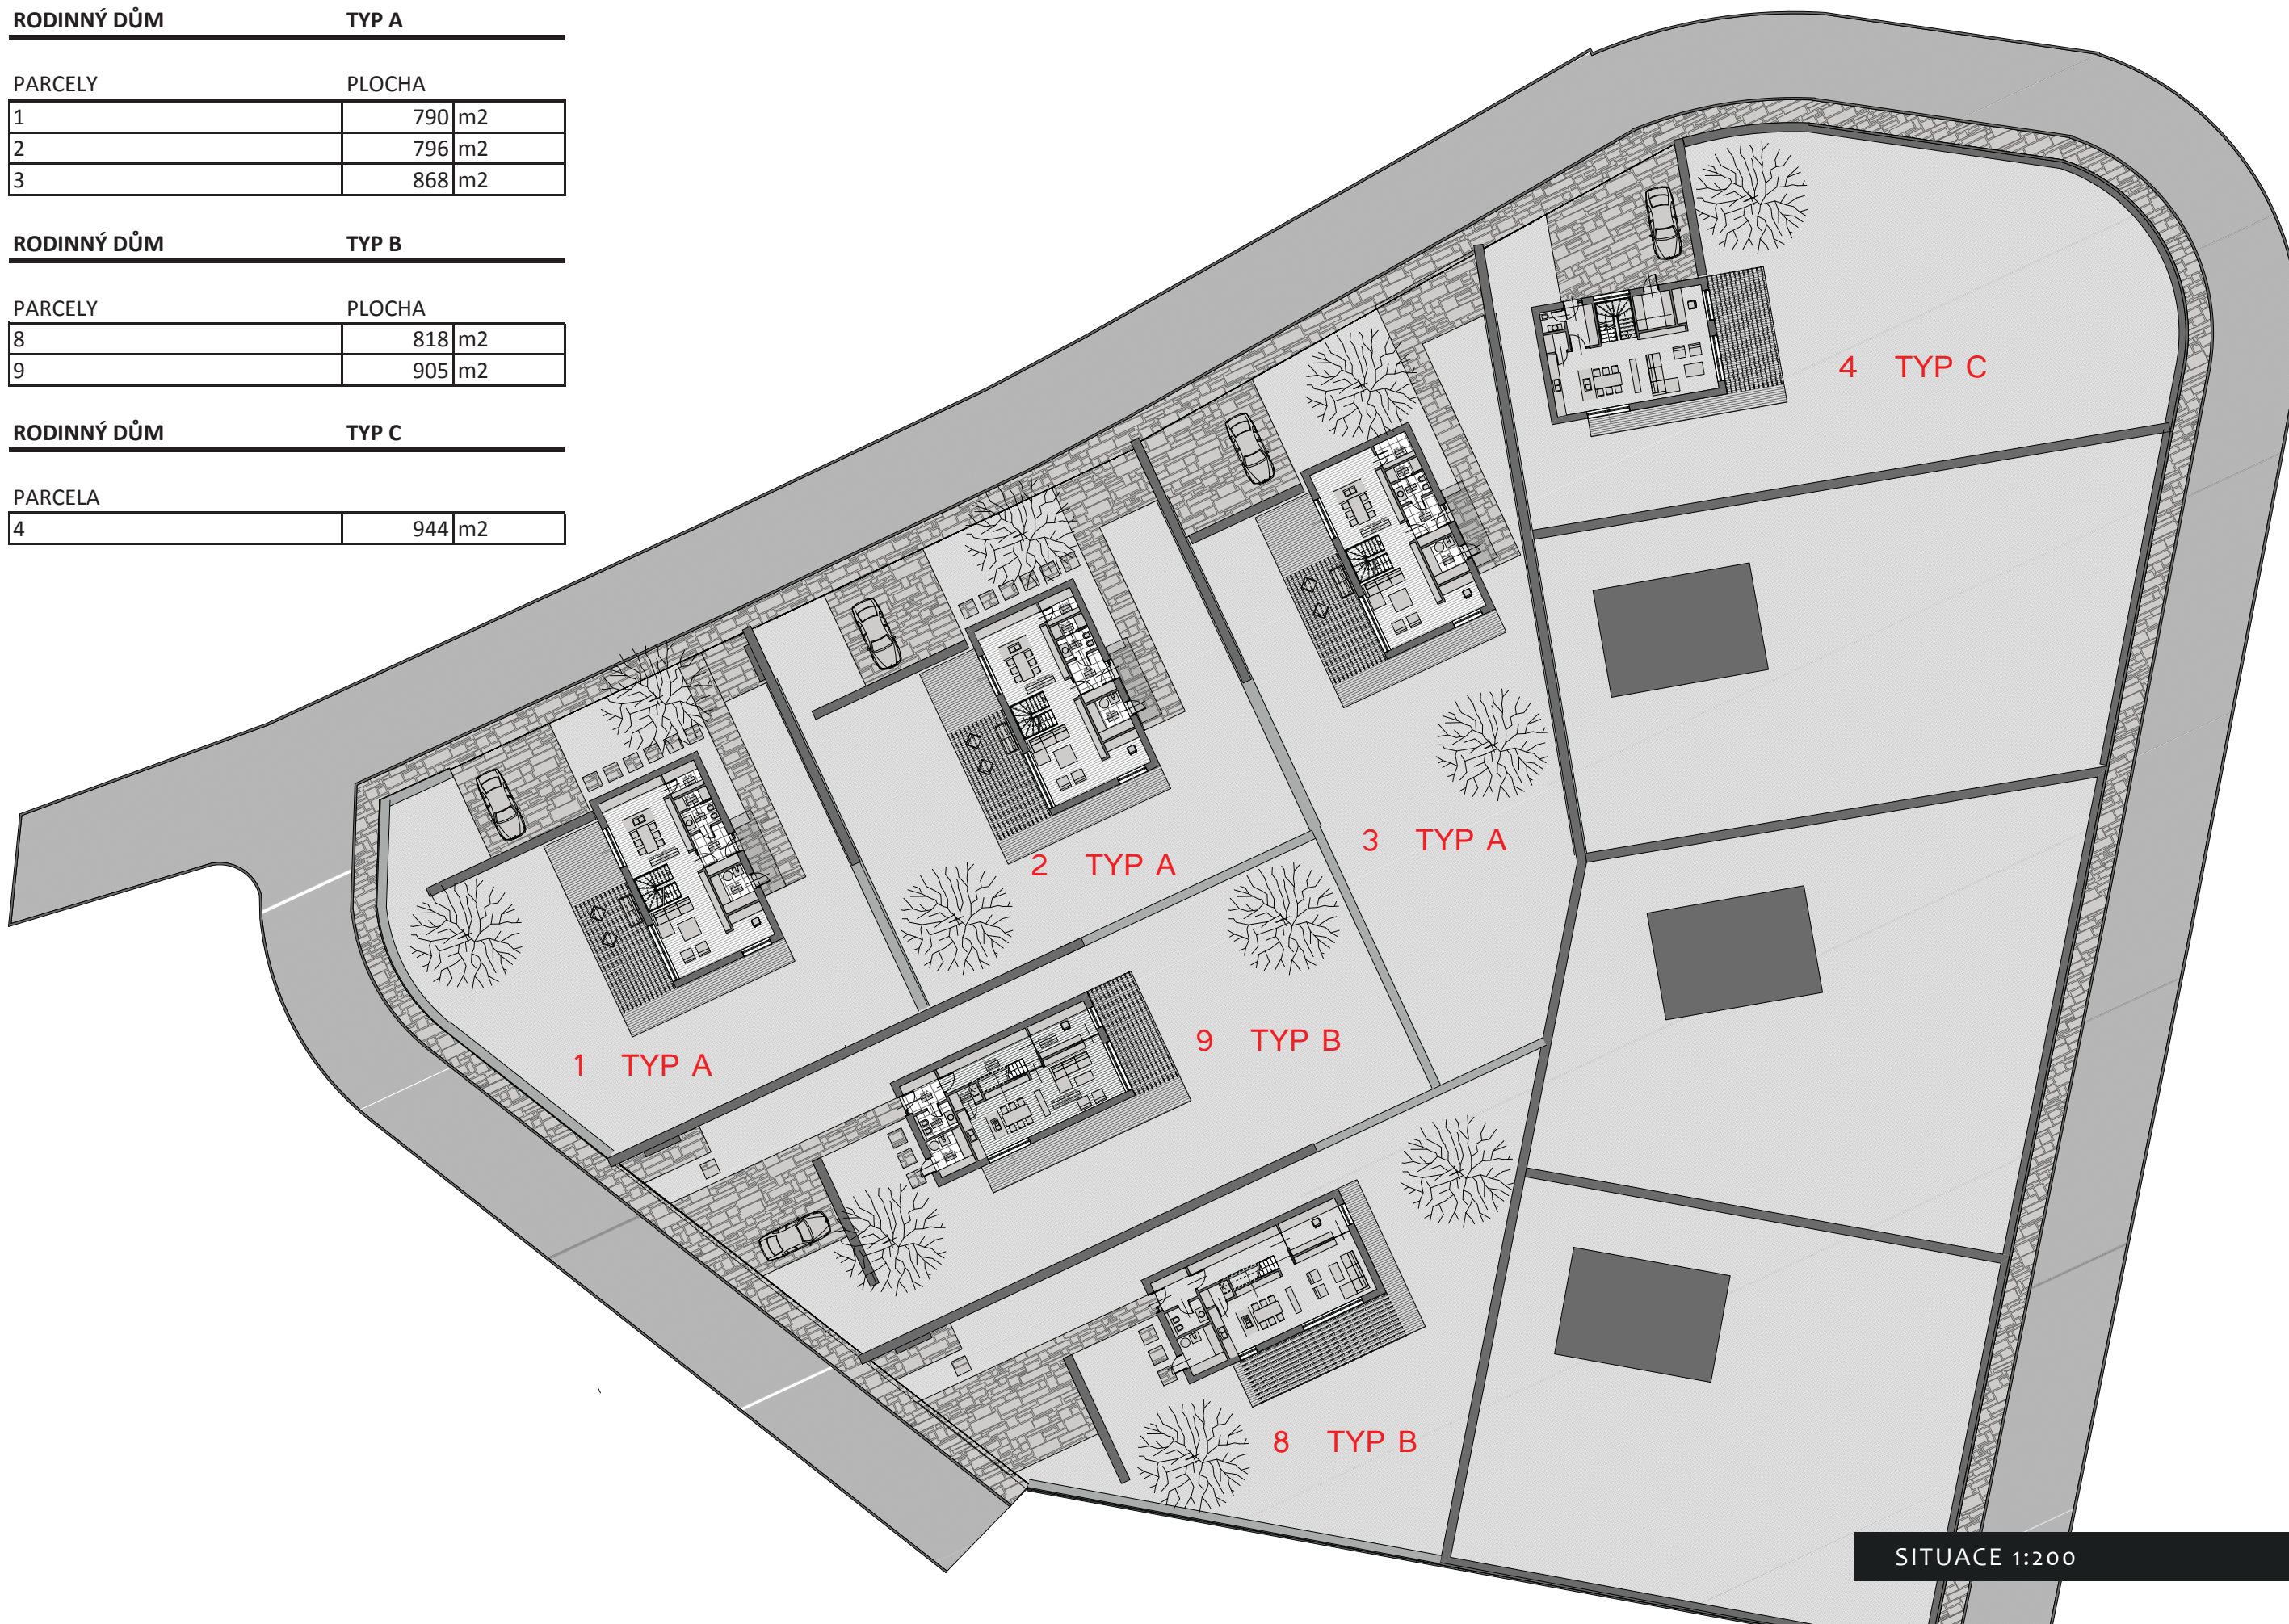

4 TYP C

3 TYP A


2 TYP A


9 TYP B

1 TYP A

8 TYP B

SITUACE 1:200

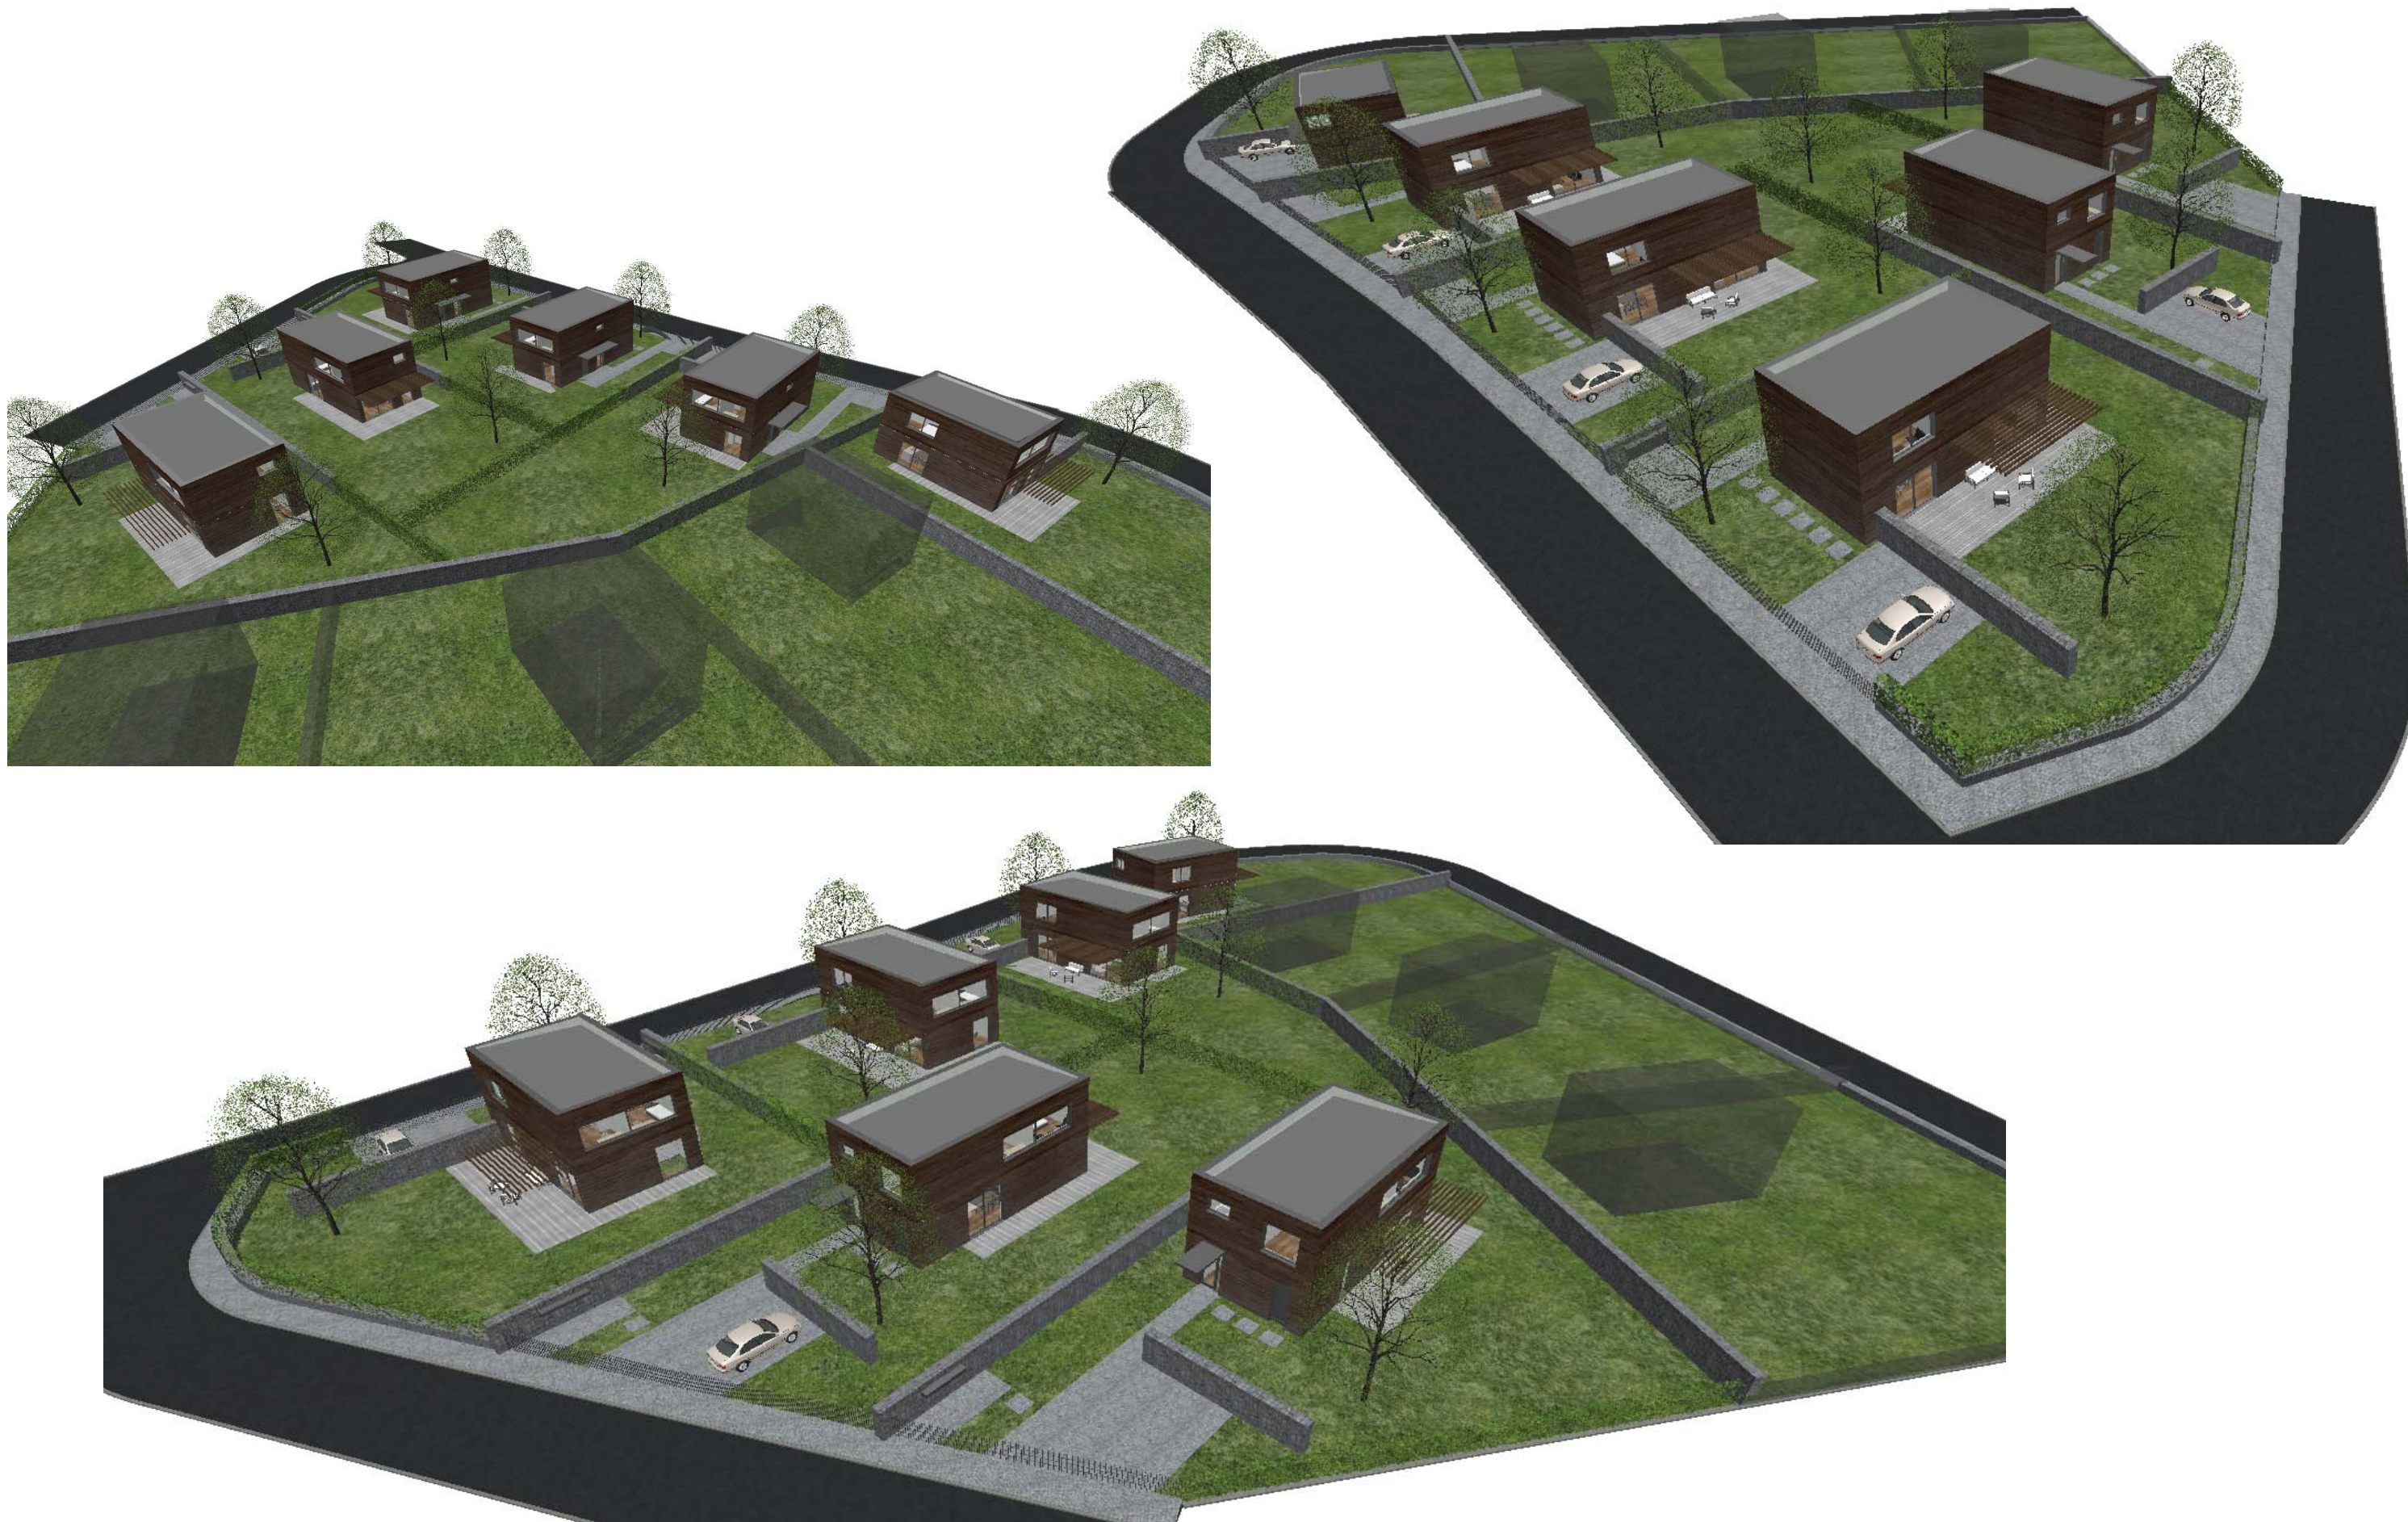

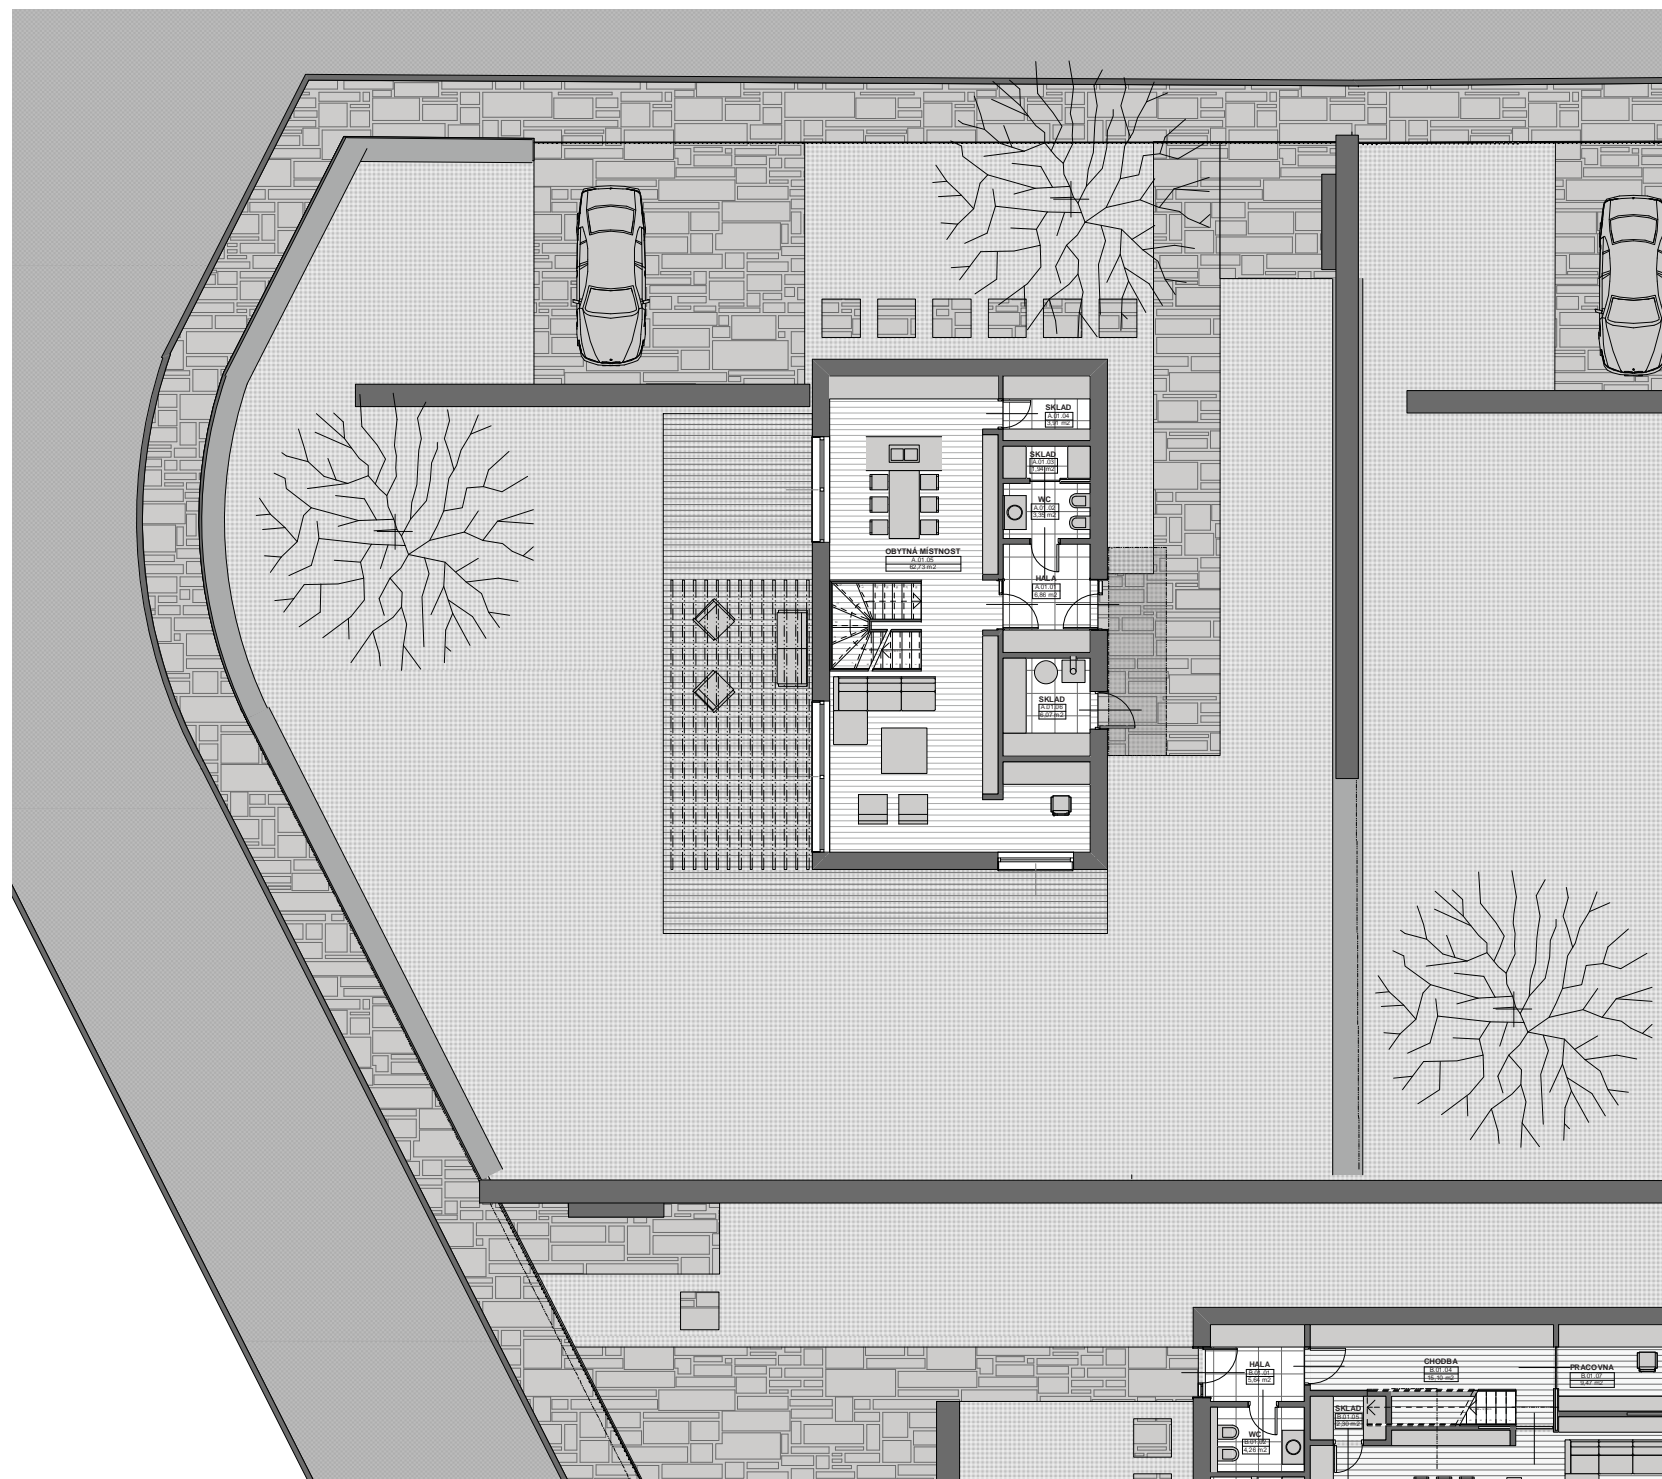

SITUACE 1:200

RODINNÝ DŮM

TYP A

PARCELY

PARCELY	PLOCHA	
1	790	m ²
2	796	m ²
3	868	m ²

ČISTÁ PODLAŽNÍ PLOCHA	162,12	m ²
HRUBÁ PODLAŽNÍ PLOCHA	210,6	m ²
ZASTAVĚNÁ PLOCHA	105,3	m ²
OBESTAVĚNÝ PROSTOR	684,45	m ³





1.np

2.np

RODINNÝ DŮM

TYP A

PARCELY	PLOCHA
1	790 m ²
2	796 m ²
3	868 m ²


	Č. MÍSTNOSTI	NÁZEV MÍSTNOSTI	PLOCHA
1.np	A.01.01	HALA	6,86 m ²
	A.01.02	WC	3,35 m ²
	A.01.03	SKLAD	1,94 m ²
	A.01.04	SKLAD	3,91 m ²
	A.01.05	OBYTNÁ MÍSTNOST	62,73 m ²
	A.01.06	SKLAD	6,07 m ²
CELKEM 1.np			84,86 m²

	Č. MÍSTNOSTI	NÁZEV MÍSTNOSTI	PLOCHA
2.np	A.02.01	CHODBA	6,59 m ²
	A.02.02	POKOJ	14,52 m ²
	A.02.03	POKOJ	14,52 m ²
	A.02.04	KOUPELNA	9,12 m ²
	A.02.05	PRADELNA	3,97 m ²
	A.02.06	ŠATNA	7,28 m ²
	A.02.07	LOŽNICE	21,26 m ²
CELKEM 2.np			77,26 m²


ČISTÁ PODLAŽNÍ PLOCHA	162,12 m²
HRUBÁ PODLAŽNÍ PLOCHA	210,6 m²
ZASTAVĚNÁ PLOCHA	105,3 m²
OBESTAVĚNÝ PROSTOR	684,45 m³

PŮDORYSY OBJEKT A

1:100

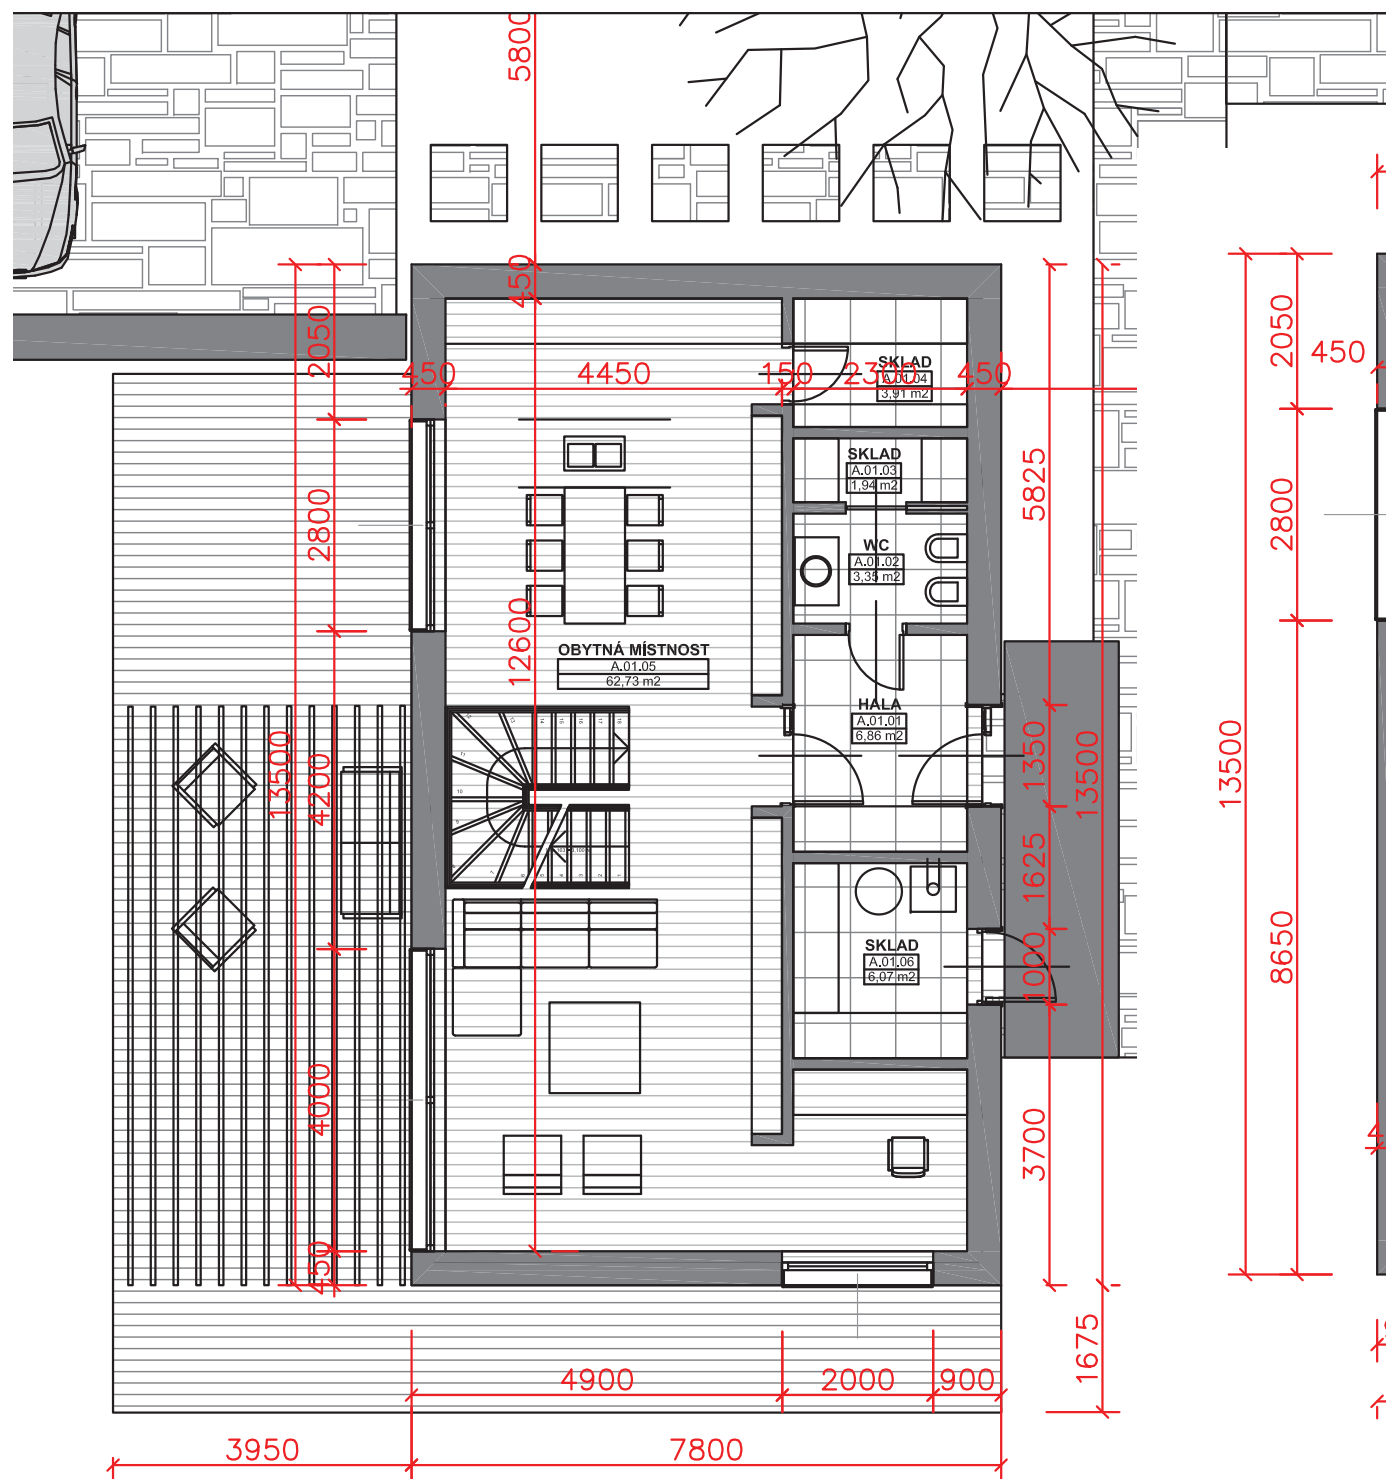

1.np

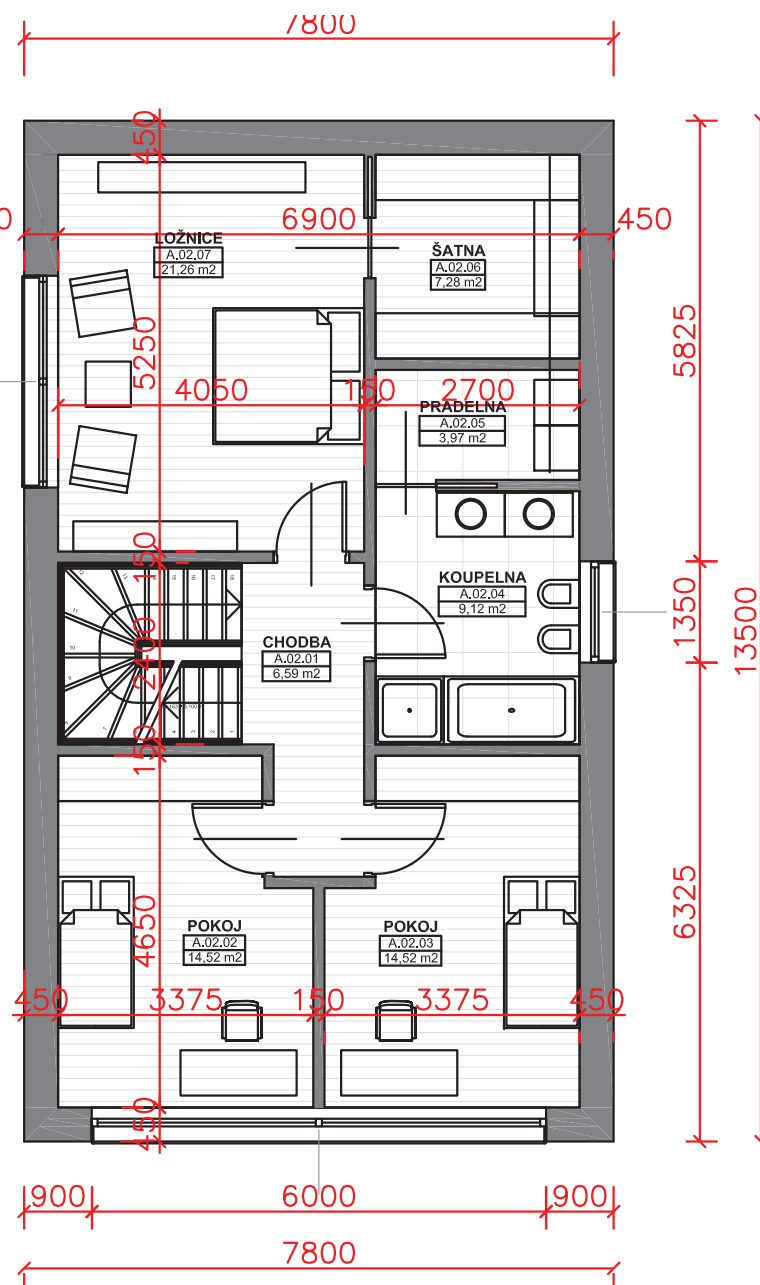


2.np

PARCELY	PLOCHA
1	790 m ²
2	796 m ²
3	868 m ²

Č. MÍSTNOSTI	NÁZEV MÍSTNOSTI	PLOCHA	
1.np	A.01.01	HALA	6,86 m ²
	A.01.02	WC	3,35 m ²
	A.01.03	SKLAD	1,94 m ²
	A.01.04	SKLAD	3,91 m ²
	A.01.05	OBYTNÁ MÍSTNOST	62,73 m ²
	A.01.06	SKLAD	6,07 m ²
CELKEM 1.np		84,86 m²	

Č. MÍSTNOSTI	NÁZEV MÍSTNOSTI	PLOCHA	
2.np	A.02.01	CHODBA	6,59 m ²
	A.02.02	POKOJ	14,52 m ²
	A.02.03	POKOJ	14,52 m ²
	A.02.04	KOUPELNA	9,12 m ²
	A.02.05	PRADELNA	3,97 m ²
	A.02.06	ŠATNA	7,28 m ²
	A.02.07	LOŽNICE	21,26 m ²
CELKEM 2.np		77,26 m²	

ČISTÁ PODLAŽNÍ PLOCHA	162,12 m ²
HRUBÁ PODLAŽNÍ PLOCHA	210,6 m ²
ZASTAVĚNÁ PLOCHA	105,3 m ²
OBESTAVĚNÝ PROSTOR	684,45 m ³

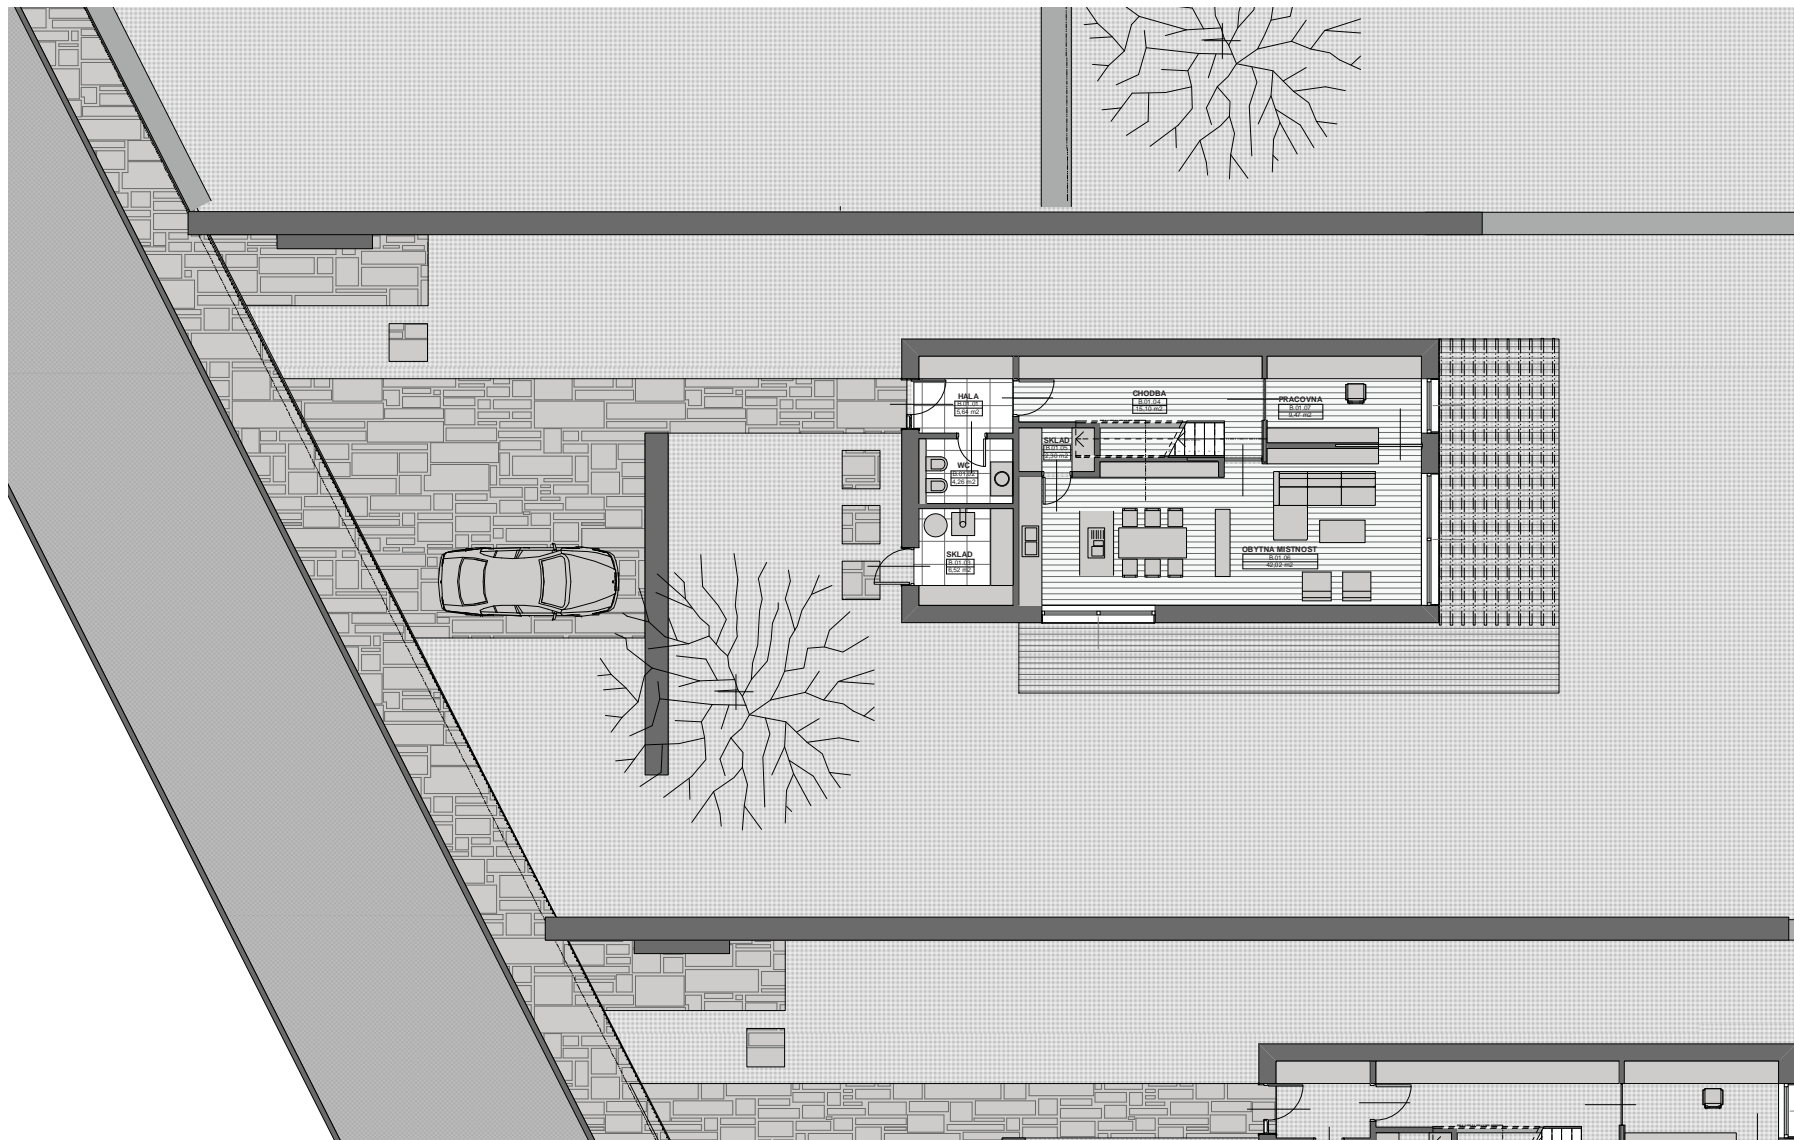


PARCELY

PARCELY	PLOCHA	
8	818	m ²
9	905	m ²


ČISTÁ PODLAŽNÍ PLOCHA	165,76	m ²
HRUBÁ PODLAŽNÍ PLOCHA	213,2	m ²
ZASTAVĚNÁ PLOCHA	106,6	m ²
OBESTAVĚNÝ PROSTOR	692,9	m ³

SITUACE 1:200



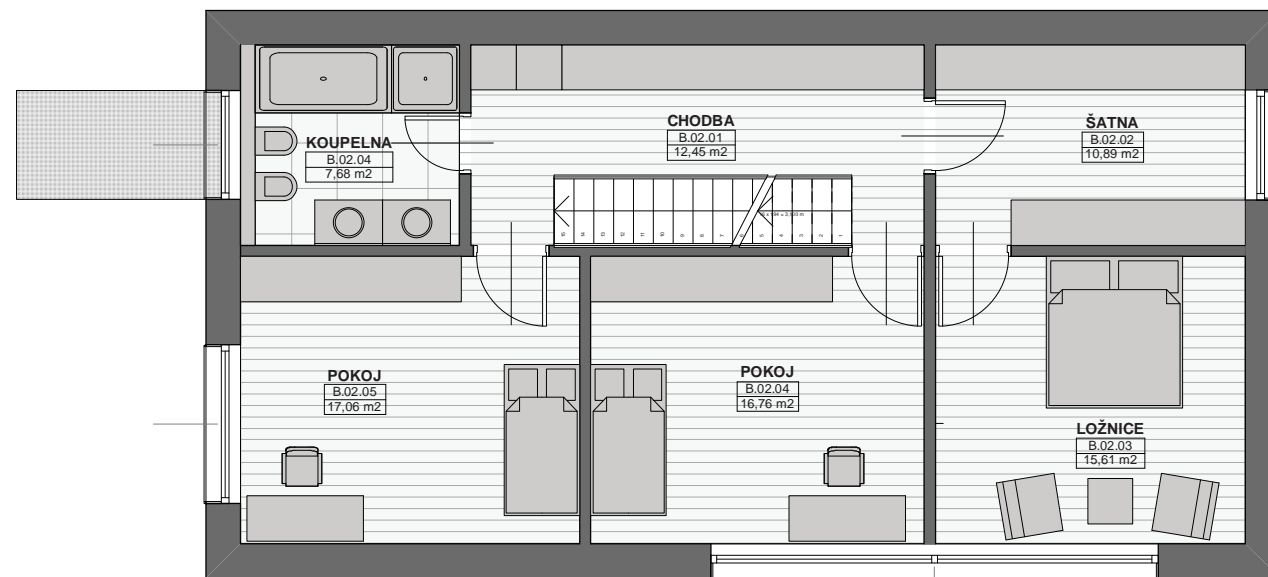

2.np

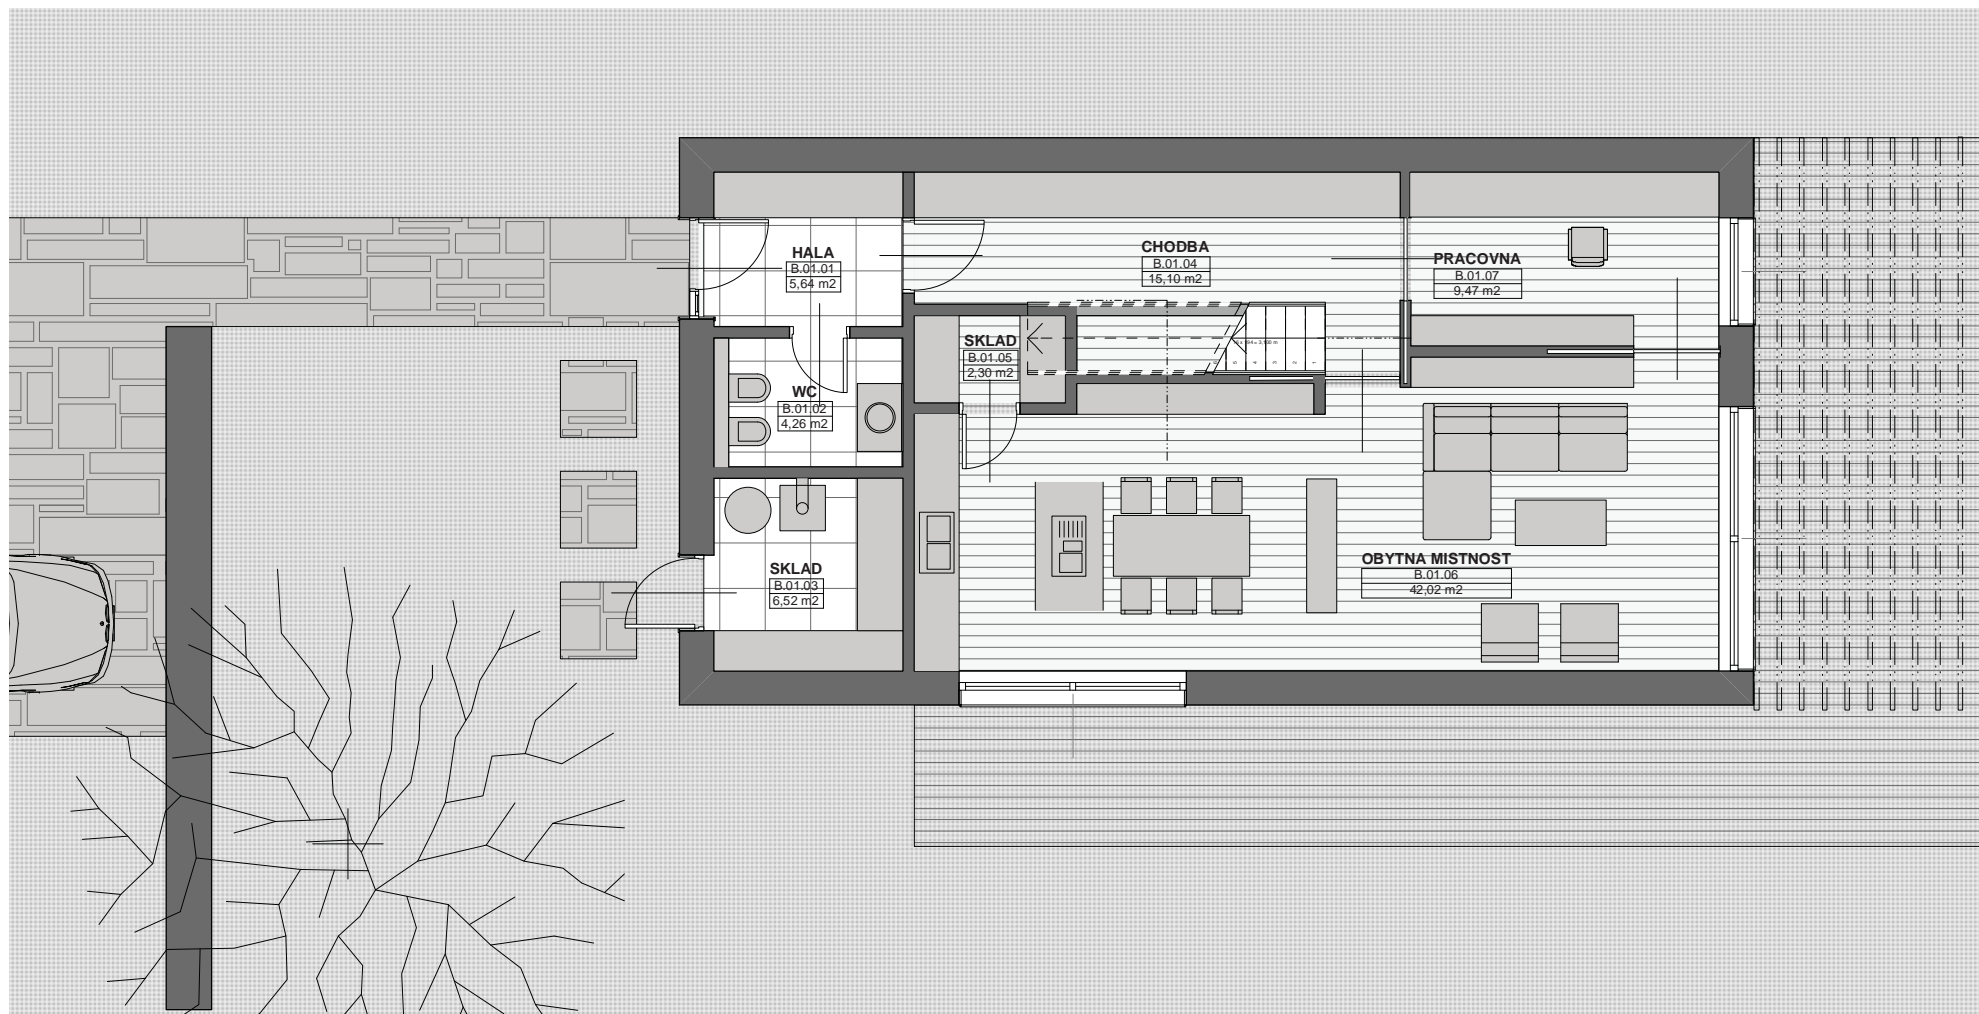

1.np

RODINNÝ DŮM

TYP B

PARCELY	PLOCHA	
8	818	m ²
9	905	m ²


Č. MÍSTNOSTI	NÁZEV MÍSTNOSTI	PLOCHA
1.np	B.01.01	HALA
	B.01.02	WC
	B.01.03	SKLAD
	B.01.04	CHODBA
	B.01.05	SKLAD
	B.01.06	OBYTNÁ MÍSTNOST
	B.01.07	PRACOVNA
CELKEM 1.np		85,31 m ²

Č. MÍSTNOSTI	NÁZEV MÍSTNOSTI	PLOCHA
2.np	B.02.01	CHODBA
	B.02.02	ŠATNA
	B.02.03	LOŽNICE
	B.02.04	KOUPELNA
	B.02.04	POKOJ
	B.02.05	POKOJ
CELKEM 2.np		80,45 m ²


ČISTÁ PODLAŽNÍ PLOCHA	165,76 m ²
HRUBÁ PODLAŽNÍ PLOCHA	213,2 m ²
ZASTAVĚNÁ PLOCHA	106,6 m ²
OBESTAVĚNÝ PROSTOR	692,9 m ³

PŮDORYSY OBJEKT B

1:100

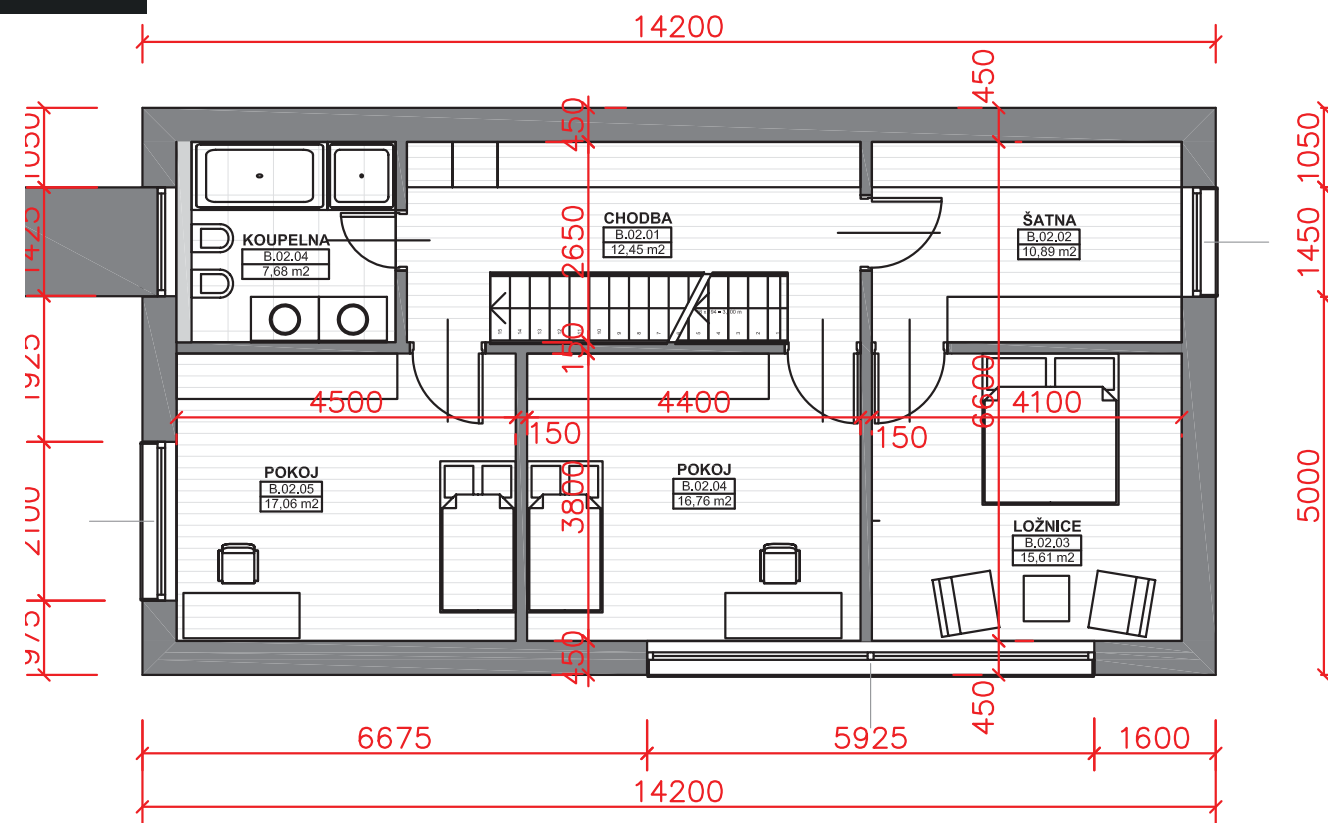

2.np

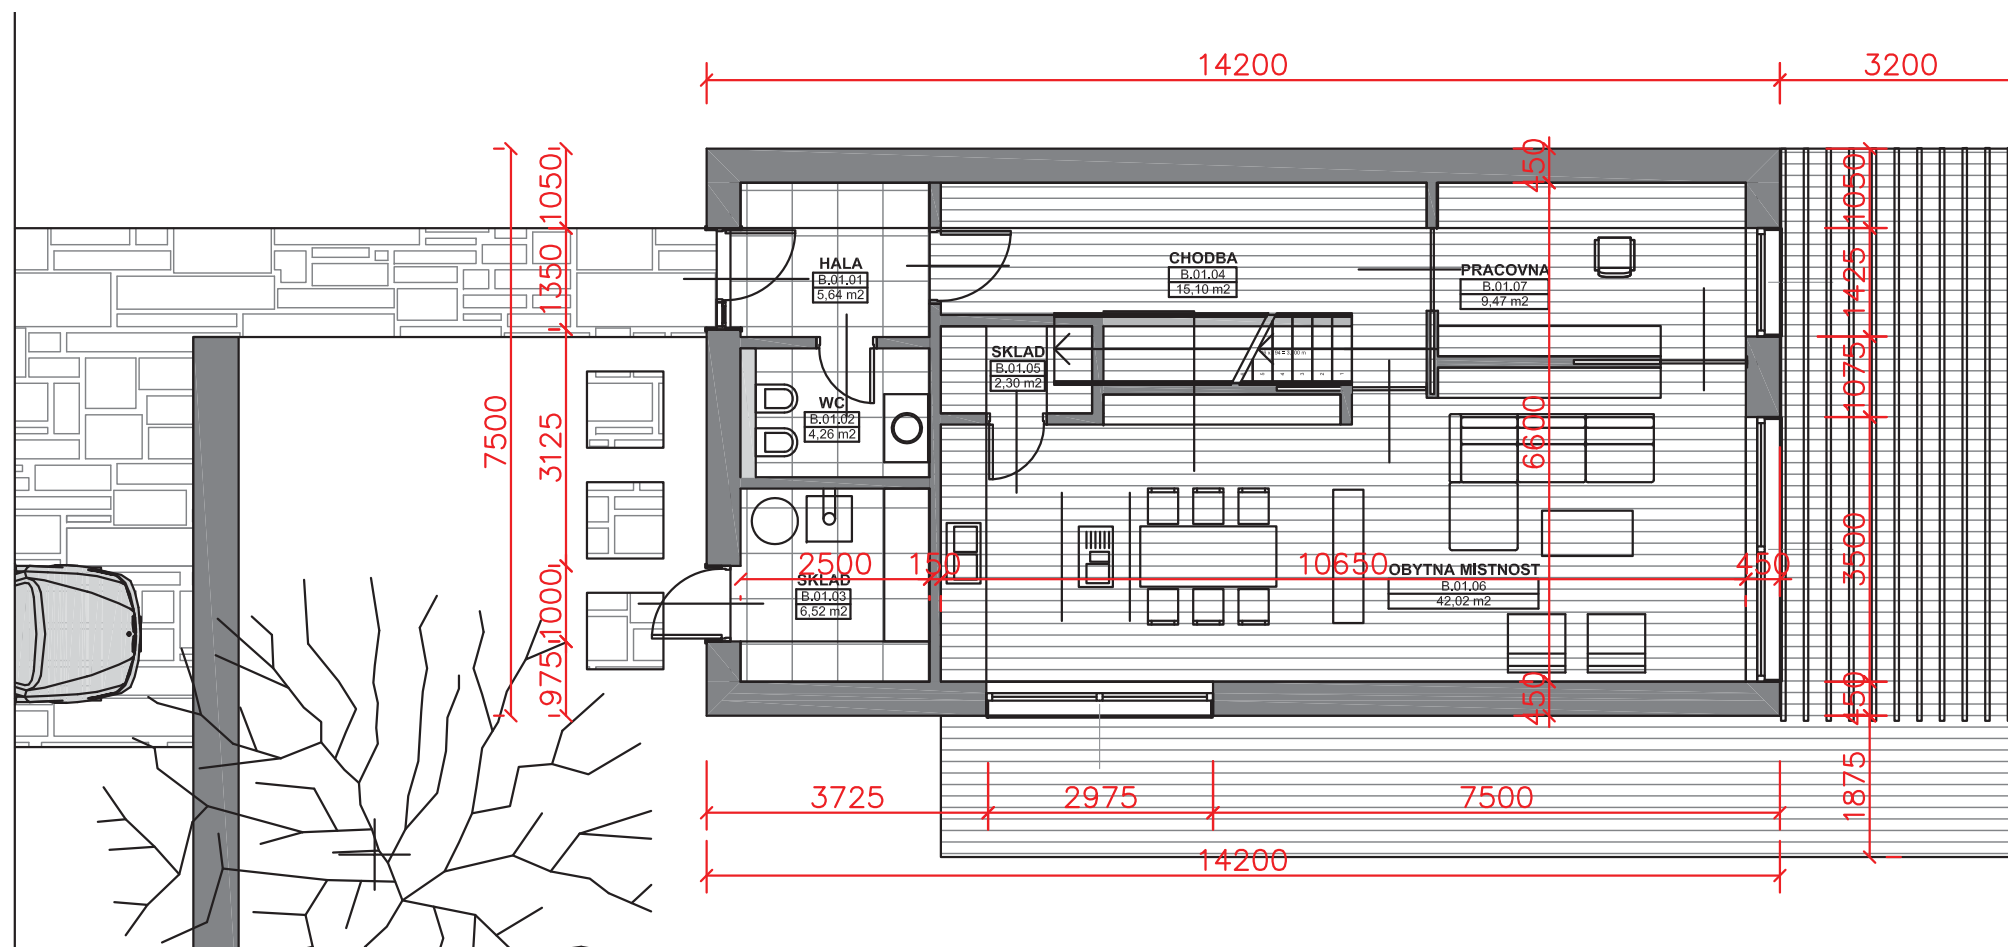

1.np

RODINNÝ DŮM


TYP B

PARCELY	PLOCHA
8	818 m ²
9	905 m ²

Č. MÍSTNOSTI	NÁZEV MÍSTNOSTI	PLOCHA
1.np	B.01.01 HALA	5,64 m ²
	B.01.02 WC	4,26 m ²
	B.01.03 SKLAD	6,52 m ²
	B.01.04 CHODBA	15,1 m ²
	B.01.05 SKLAD	2,3 m ²
	B.01.06 OBYTNÁ MÍSTNOST	42,02 m ²
	B.01.07 PRACOVNA	9,47 m ²
CELKEM 1.np		85,31 m²


Č. MÍSTNOSTI	NÁZEV MÍSTNOSTI	PLOCHA
2.np	B.02.01 CHODBA	12,45 m ²
	B.02.02 ŠATNA	10,89 m ²
	B.02.03 LOŽNICE	15,61 m ²
	B.02.04 KOUPELNA	7,68 m ²
	B.02.04 POKOJ	16,76 m ²
	B.02.05 POKOJ	17,06 m ²
CELKEM 2.np		80,45 m²

ČISTÁ PODLAŽNÍ PLOCHA	165,76 m²
HRUBÁ PODLAŽNÍ PLOCHA	213,2 m²
ZASTAVĚNÁ PLOCHA	106,6 m²
OBESTAVĚNÝ PROSTOR	692,9 m³

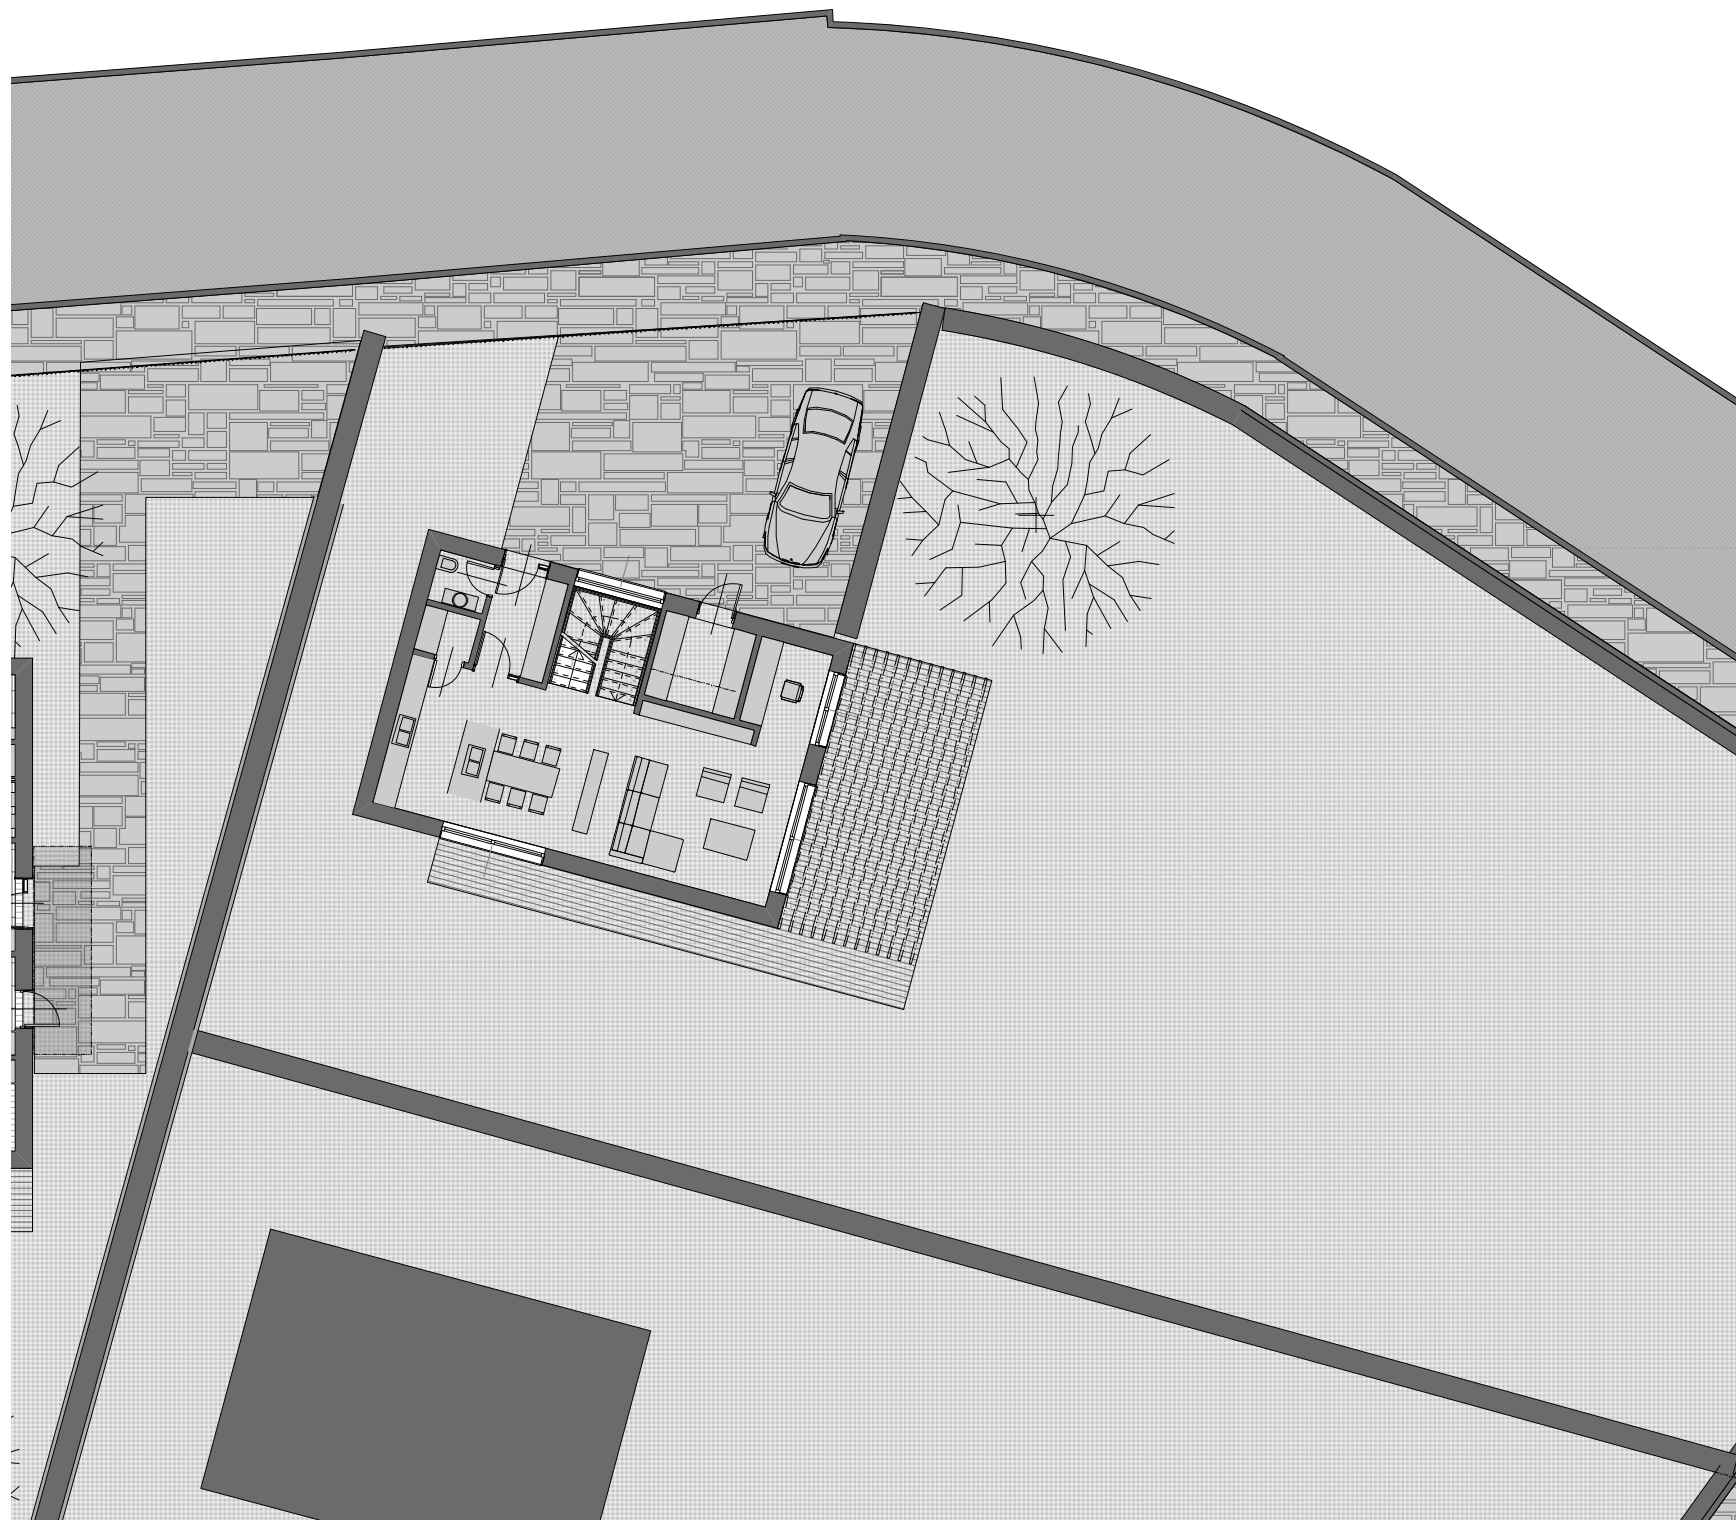

SITUACE 1:200



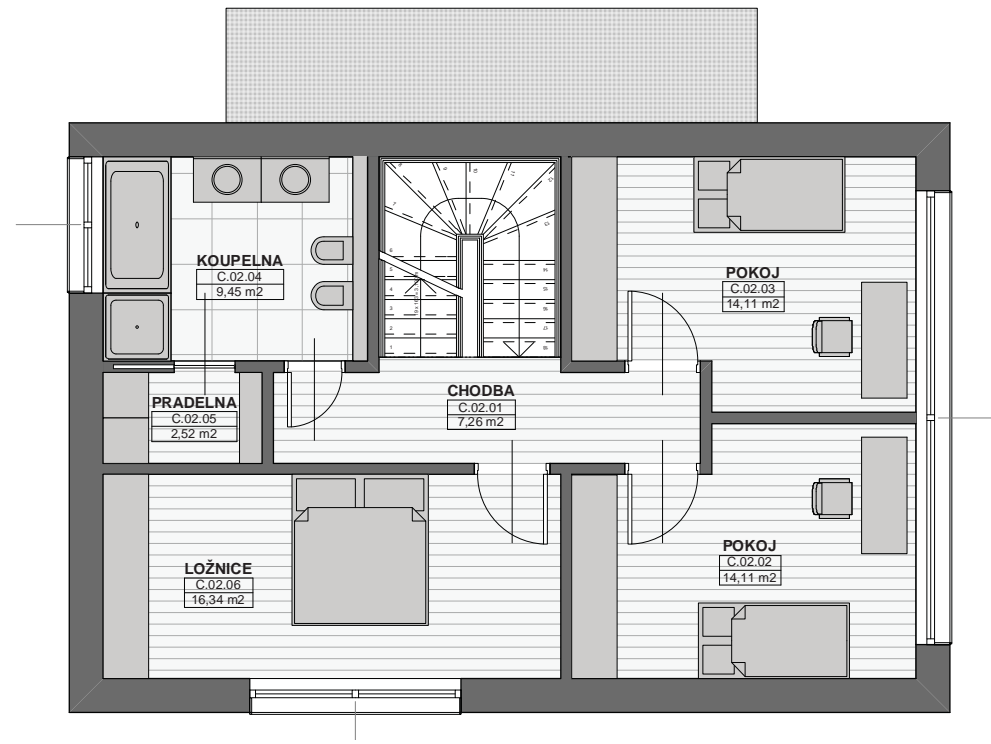

2.np

RODINNÝ DŮM

TYP C


PARCELA

4	944 m ²
---	--------------------

	Č. MÍSTNOSTI	NÁZEV MÍSTNOSTI	PLOCHA
1.np	C.01.01	HALA	5 m ²
	C.01.02	WC	2,02 m ²
	C.01.03	SKLAD	1,8 m ²
	C.01.04	OBYTNÁ MÍSTNOST	57,06 m ²
	C.01.05	SKLAD	5,63 m ²
CELKEM 1.np			71,51 m²

	Č. MÍSTNOSTI	NÁZEV MÍSTNOSTI	PLOCHA
2.np	C.02.01	CHODBA	7,26 m ²
	C.02.02	POKOJ	14,11 m ²
	C.02.03	POKOJ	14,11 m ²
	C.02.04	KOUPELNA	9,45 m ²
	C.02.05	PRADELNA	2,52 m ²
	C.02.06	LOŽNICE	16,34 m ²
CELKEM 2.np			63,79 m²


ČISTÁ PODLAŽNÍ PLOCHA	135,3 m²
HRUBÁ PODLAŽNÍ PLOCHA	181,76 m²
ZASTAVĚNÁ PLOCHA	90,88 m²
OBESTAVĚNÝ PROSTOR	590,72 m³

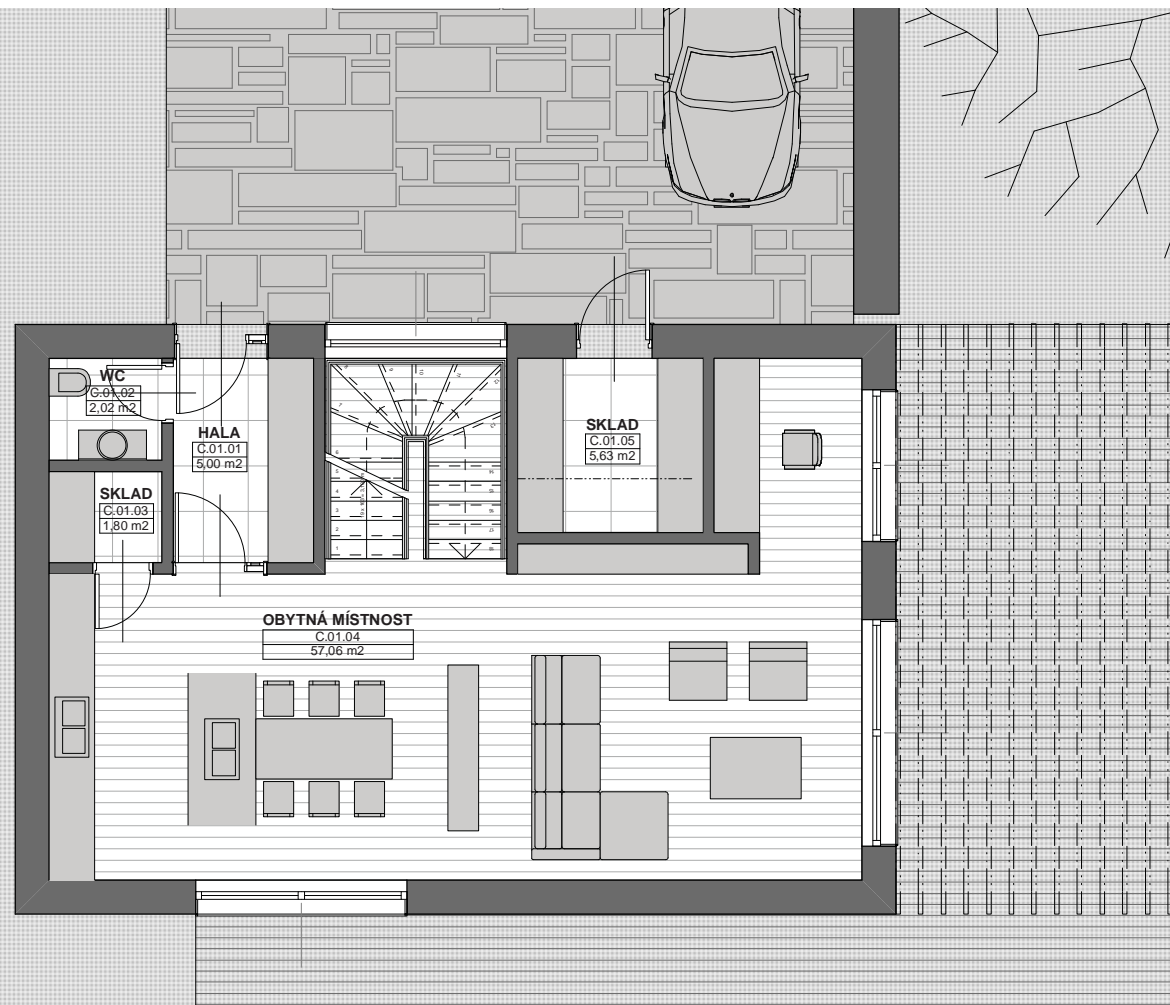


1.np

PŮDORYSY OBJEKT C

1:100

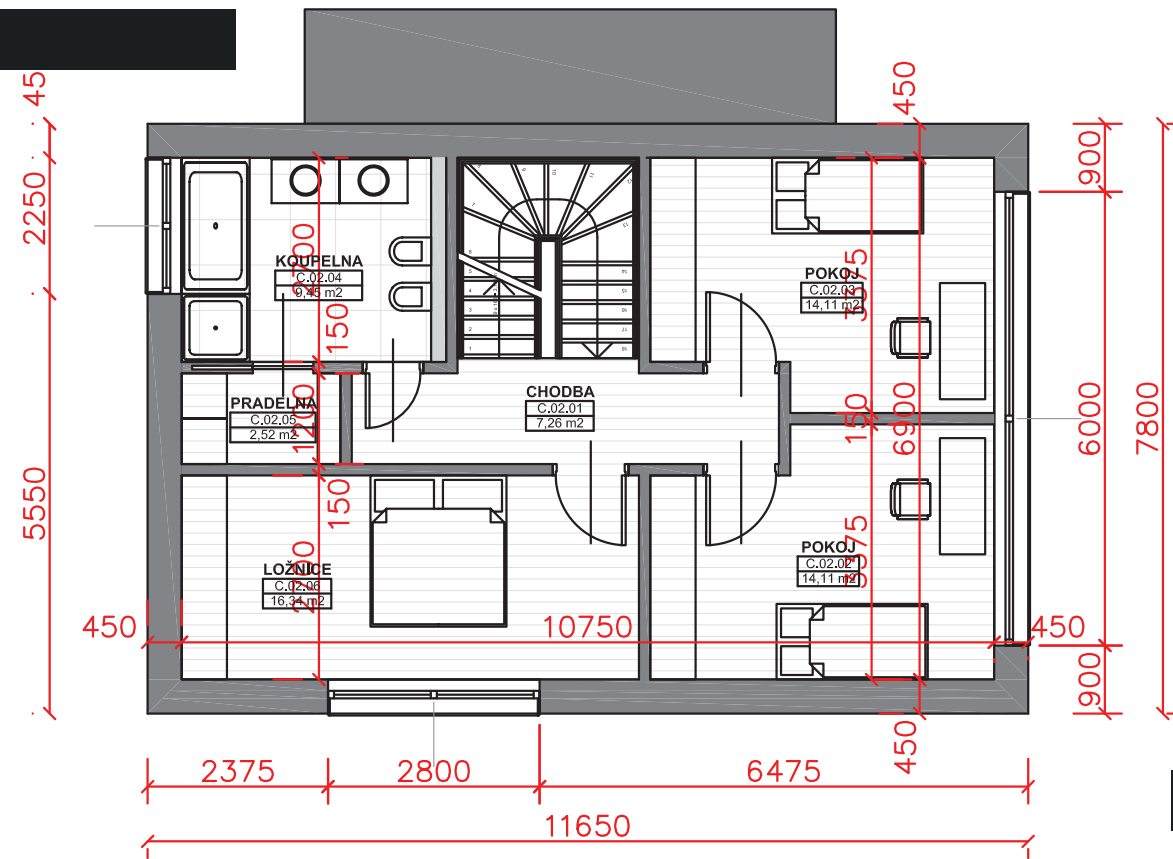

2.np

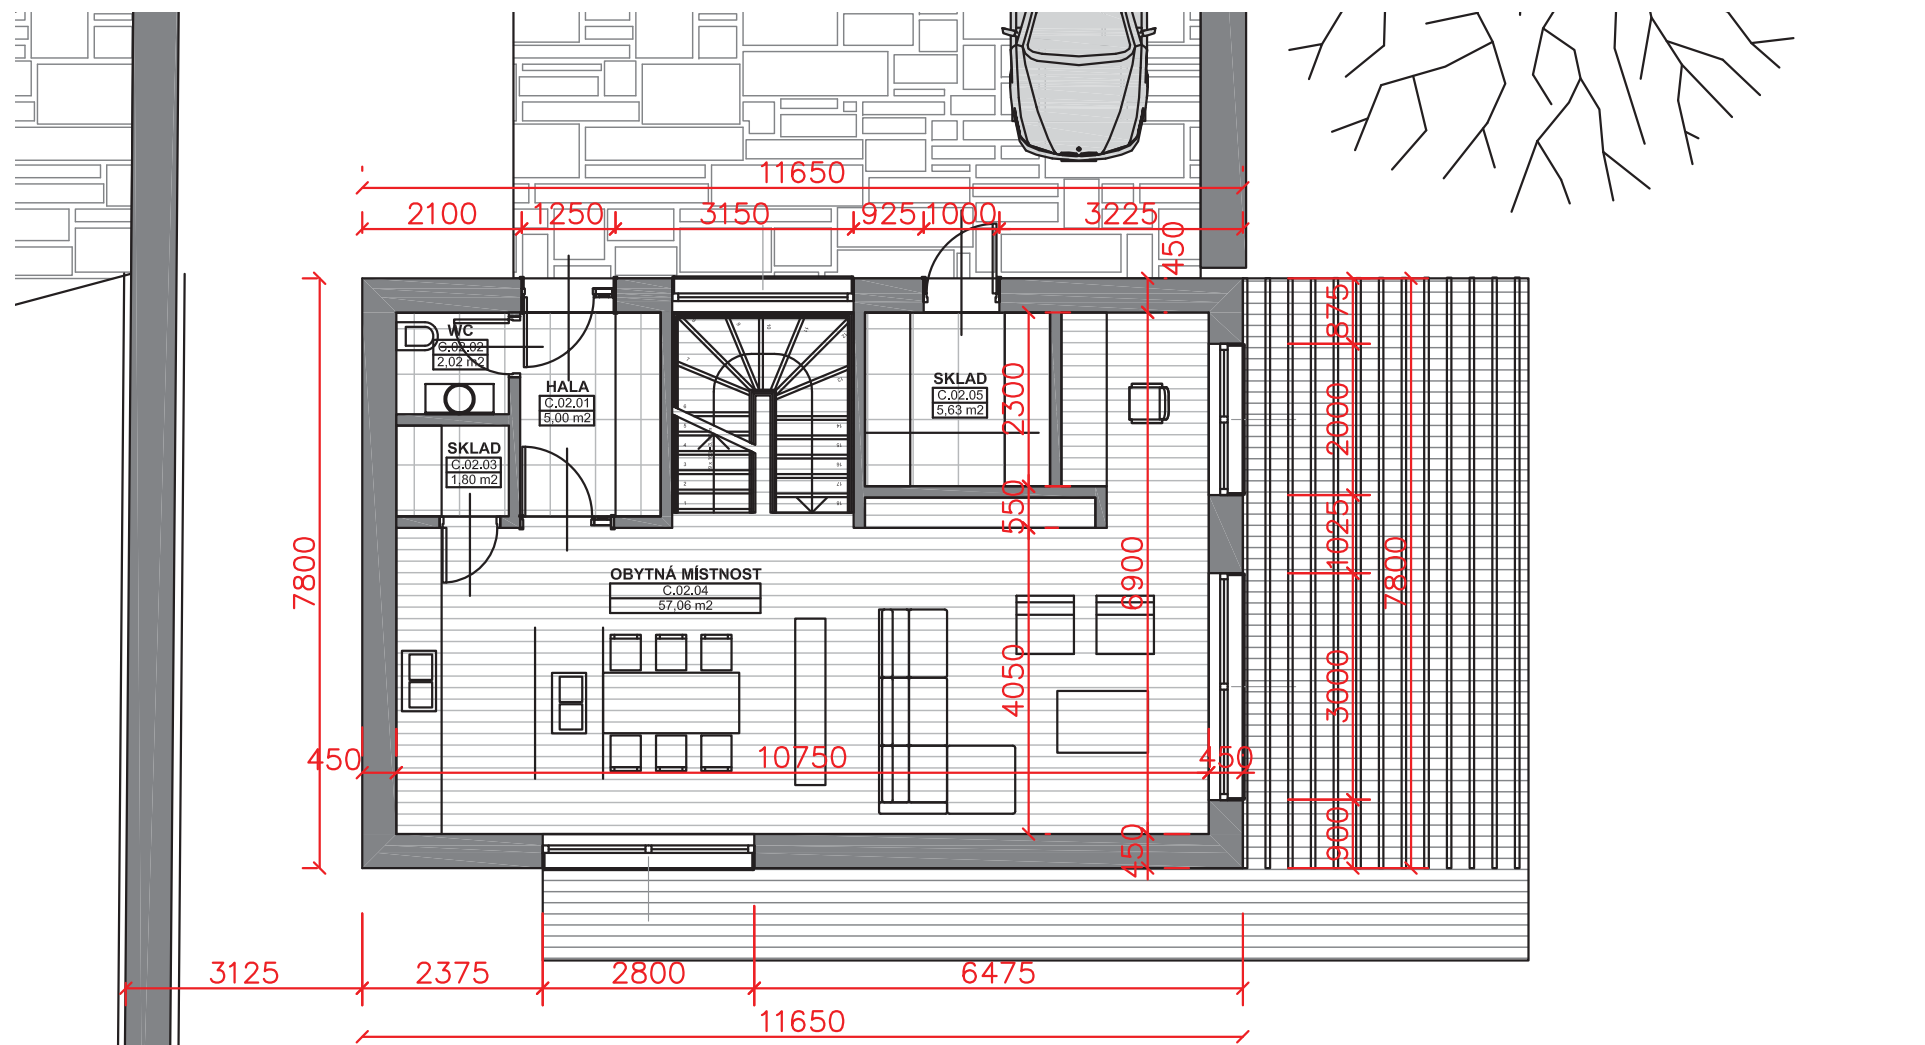

1.np

RODINNÝ DŮM

TYP C

PARCELA

4	944 m ²
---	--------------------

	Č. MÍSTNOSTI	NÁZEV MÍSTNOSTI	PLOCHA
1.np	C.01.01	HALA	5 m ²
	C.01.02	WC	2,02 m ²
	C.01.03	SKLAD	1,8 m ²
	C.01.04	OBYTNÁ MÍSTNOST	57,06 m ²
	C.01.05	SKLAD	5,63 m ²
CELKEM 1.np			71,51 m²

	Č. MÍSTNOSTI	NÁZEV MÍSTNOSTI	PLOCHA
2.np	C.02.01	CHODBA	7,26 m ²
	C.02.02	POKOJ	14,11 m ²
	C.02.03	POKOJ	14,11 m ²
	C.02.04	KOUPELNA	9,45 m ²
	C.02.05	PRADELNA	2,52 m ²
	C.02.06	LOŽNICE	16,34 m ²
CELKEM 2.np			63,79 m²

ČISTÁ PODLAŽNÍ PLOCHA	135,3 m²
HRUBÁ PODLAŽNÍ PLOCHA	181,76 m²
ZASTAVĚNÁ PLOCHA	90,88 m²
OBESTAVĚNÝ PROSTOR	590,72 m³

PŮDORYSY OBJEKT C

1:100

